


GISLERACHERWEG 5

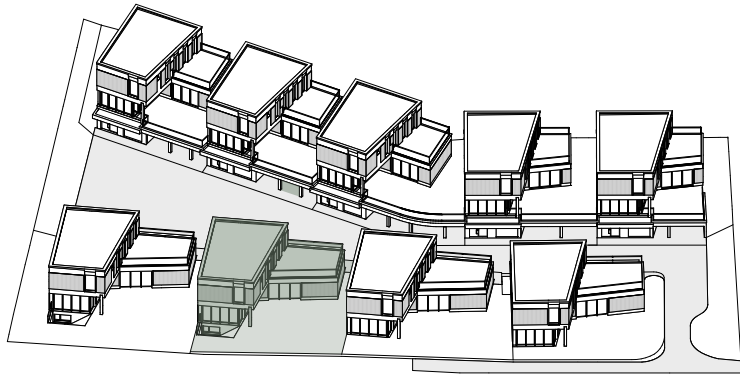


6.5 ZIMMER — EINFAMILIENHAUS INKL. DISPORAUM



Parzelle ca.	346.7m ²
NGF	252.5m ²
gesamte Aussennutzfläche	58m ²
Sitzplatz	15.8m ²
Terrasse	42.2m ²
Garten	163.2m ²
Garage	21.1m ²
Carport*	14m ²

*PP in Carport | Parzelle Gisleracherweg 8 (Nutzungsrecht)

Eingangsgeschoss 1:100


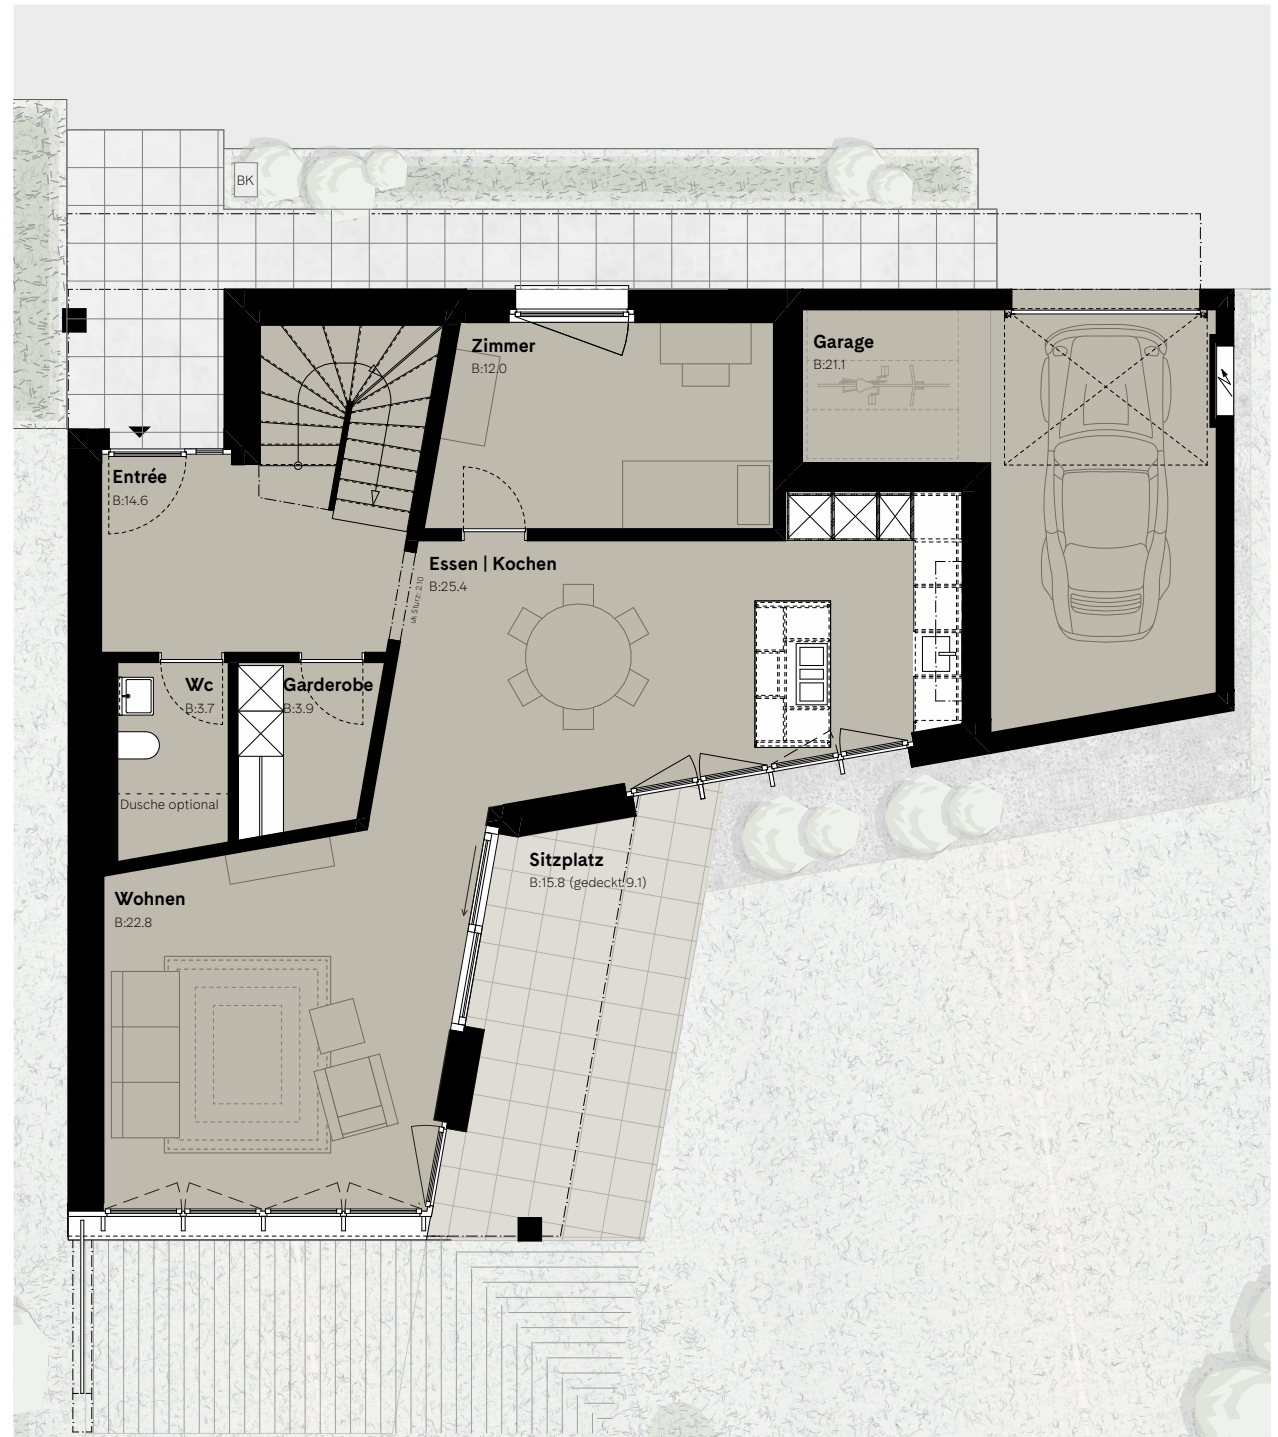


GISLERACHERWEG 5

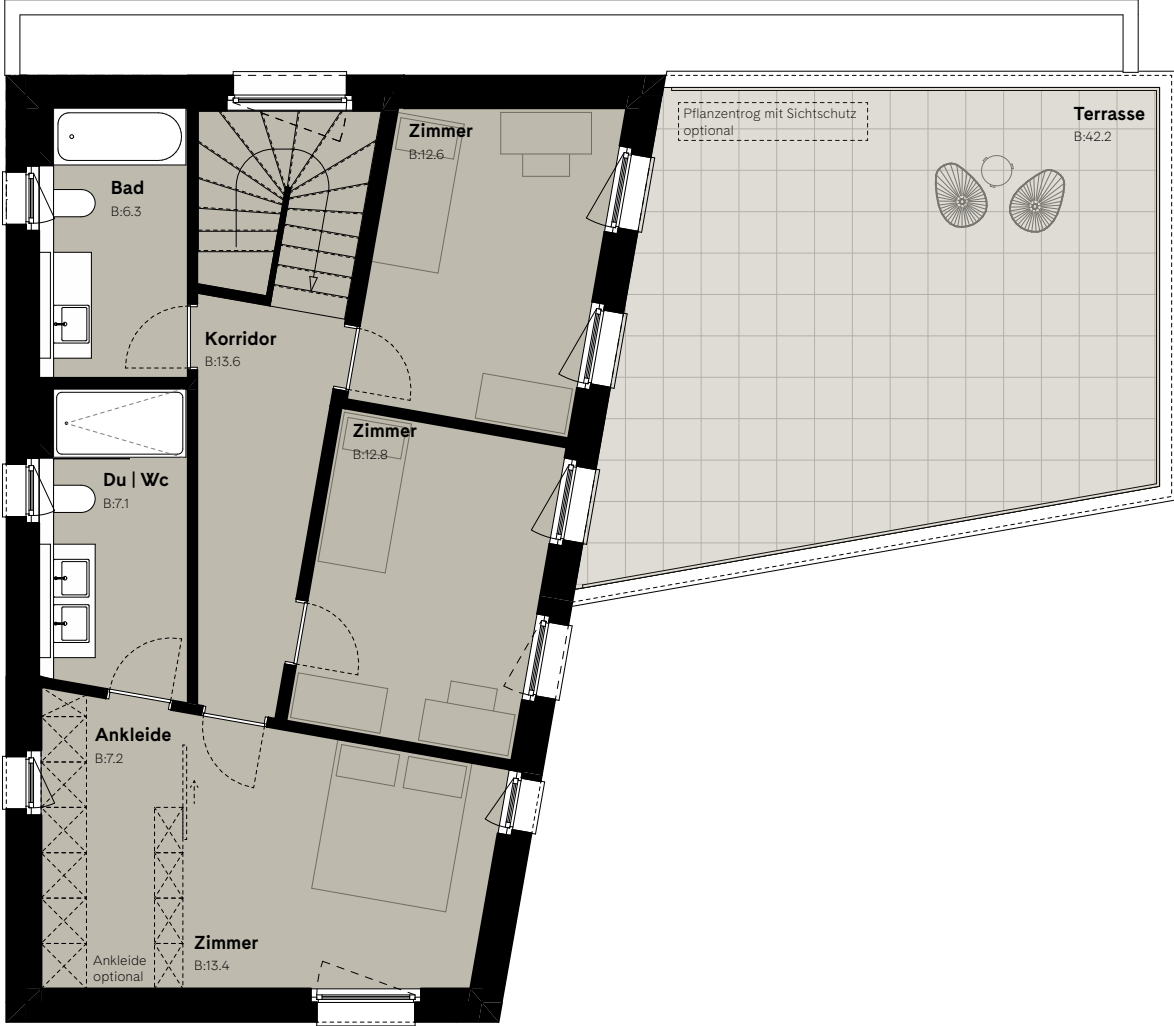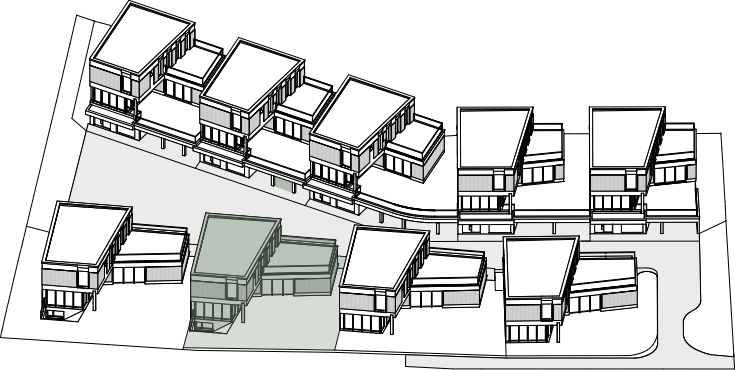

1. Obergeschoss 1:100

GISLERACHERWEG 5

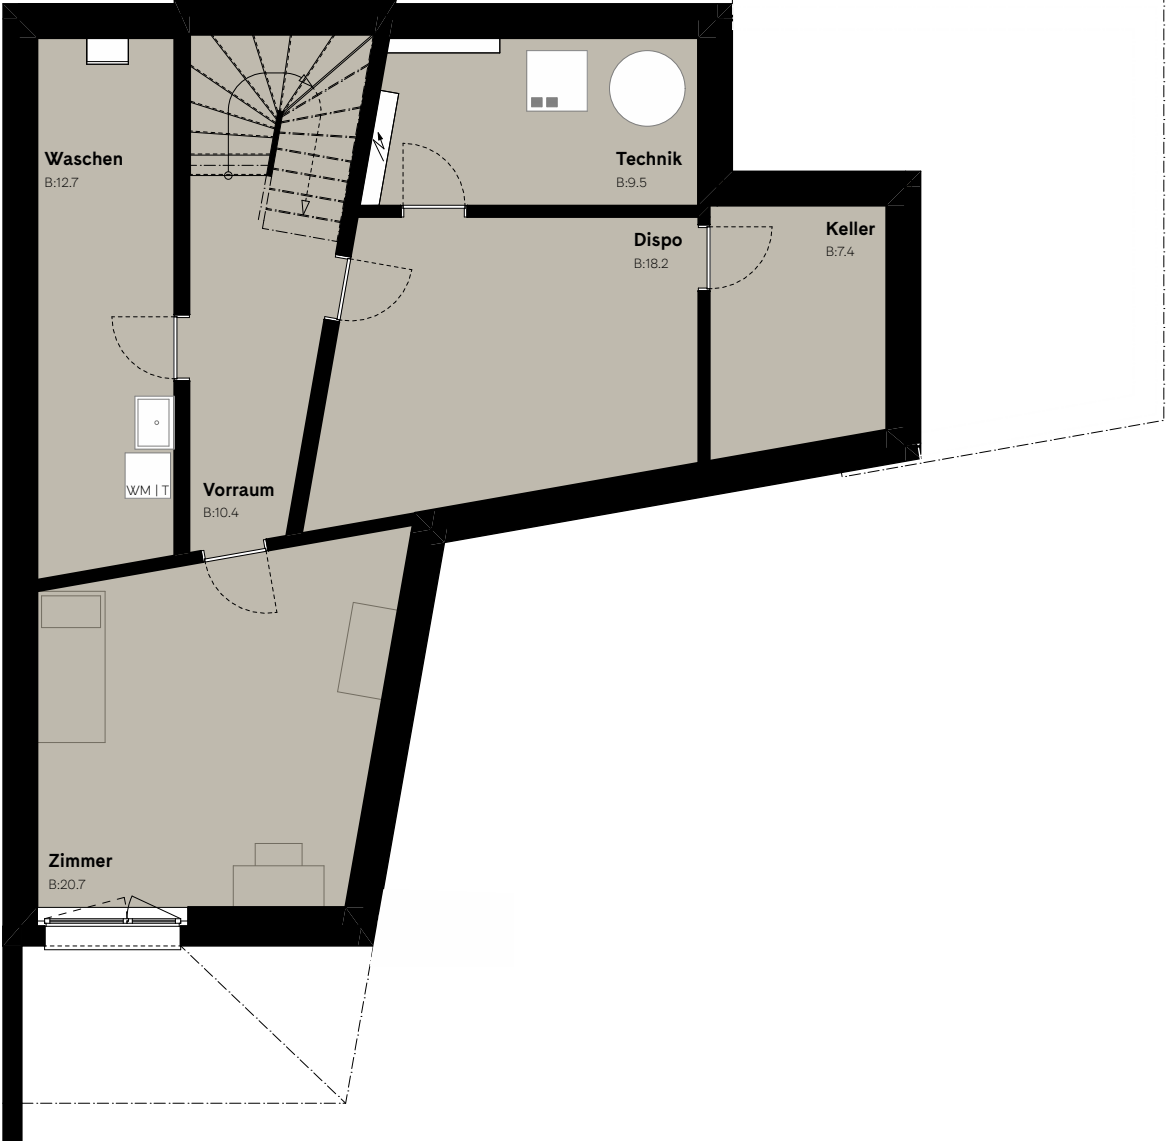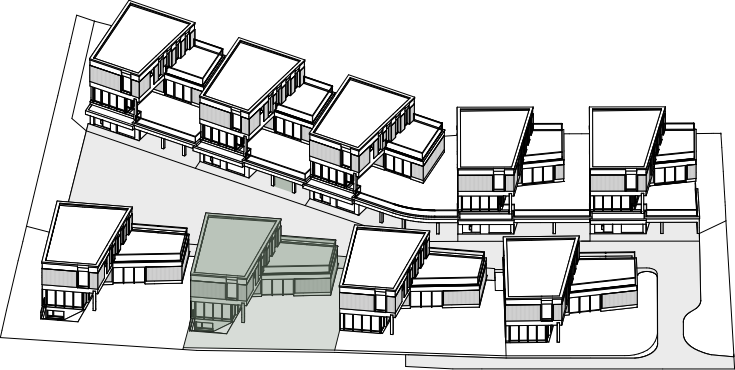

Untergeschoss 1:100

A scale bar showing 0, 1, 2, 3, 4, and 5 meters. To the left of the scale bar is a north arrow symbol consisting of a cross with a diagonal slash.